




**CONGRESS CENTRUM HEIDENHEIM**  
Raumangebot

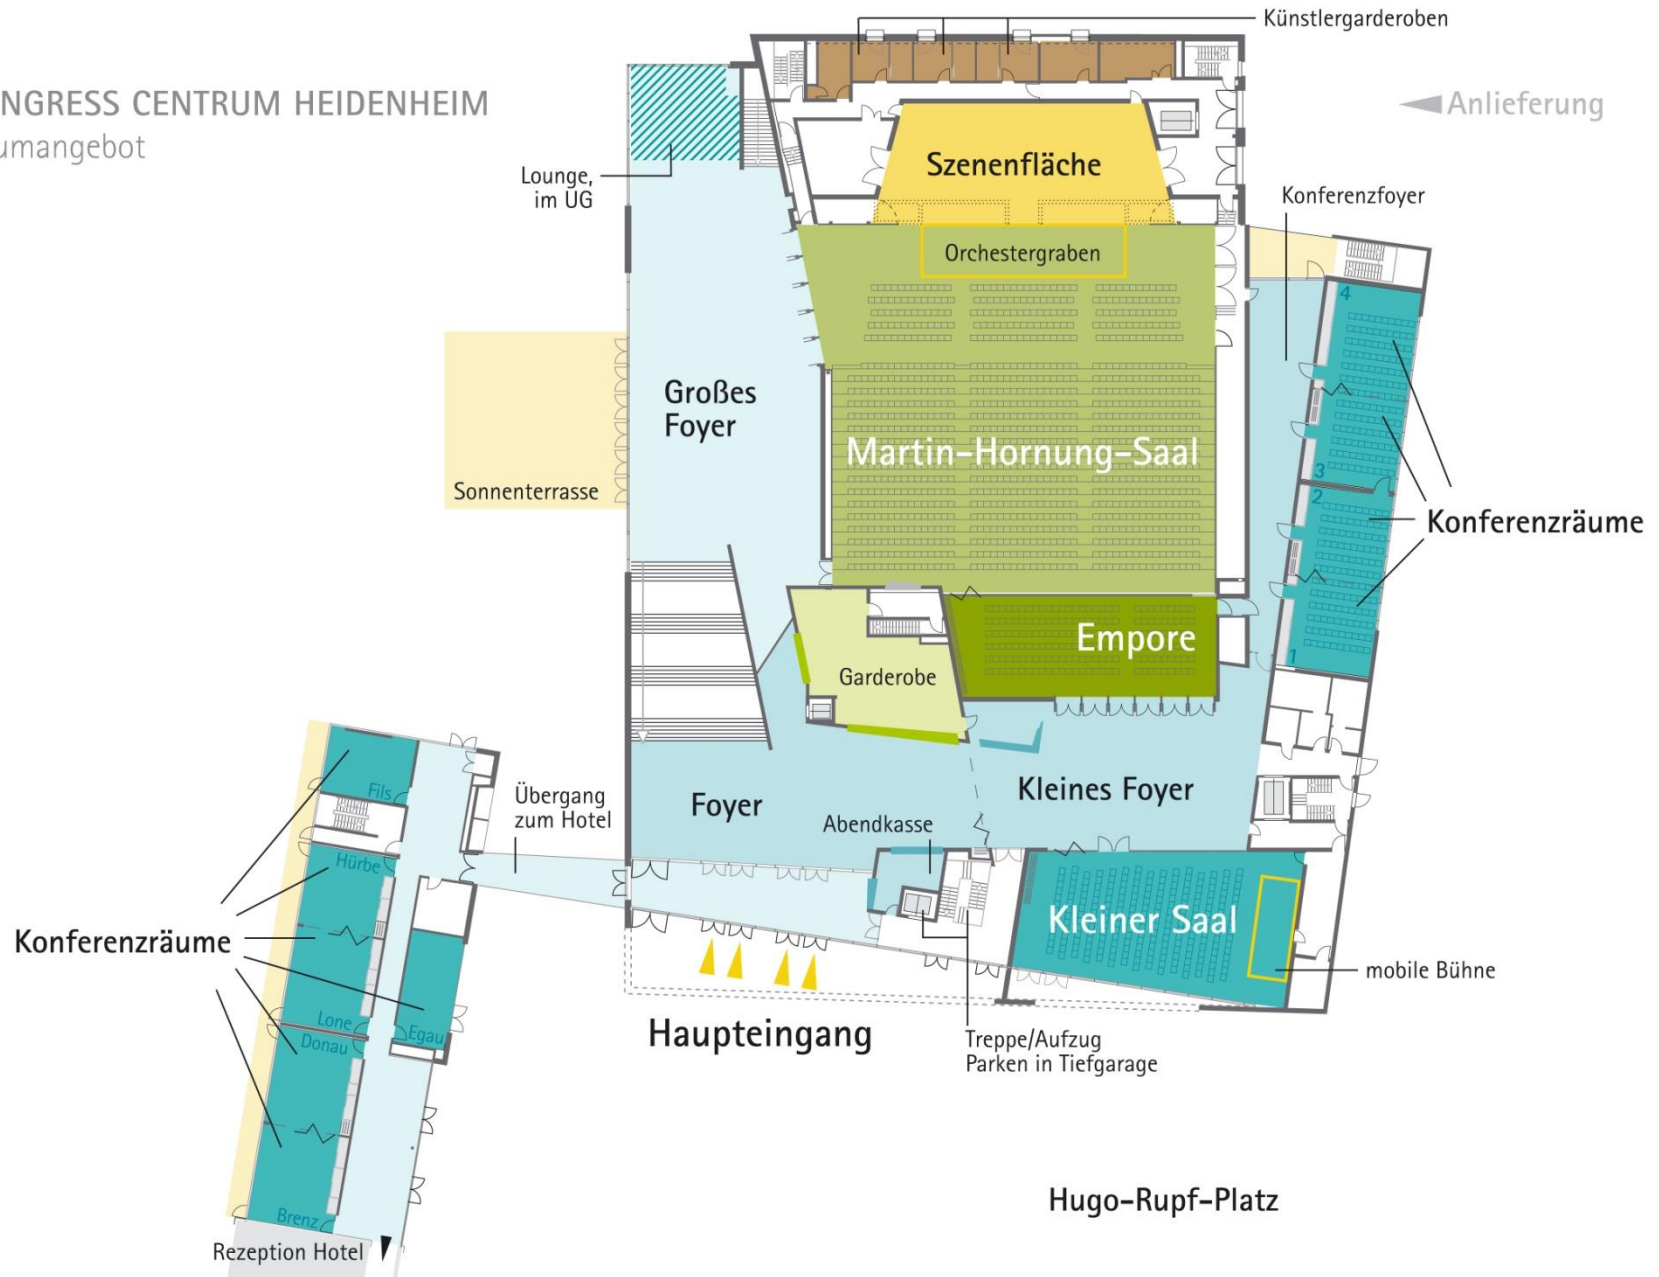

# Raummaße

Raum	Länge (m)	Breite (m)	Höhe (m)
Martin-Hornung-Saal	28	30,5	10
Empore	20	8	3,2
Großes Foyer	38	15	10
Kleiner Saal	22	11	4,85
Kleines Foyer	22	12	4,85
Konferenzraum 1	7,5	6,7	2,85
Konferenzraum 2	7,5	6,7	2,85
Konferenzraum 3	7,5	6,7	2,85
Konferenzraum 4	7,5	6,7	2,85
Konferenzfoyer			5